


4.5 Zimmerwohnung Erdgeschoss Heilbachrain 15

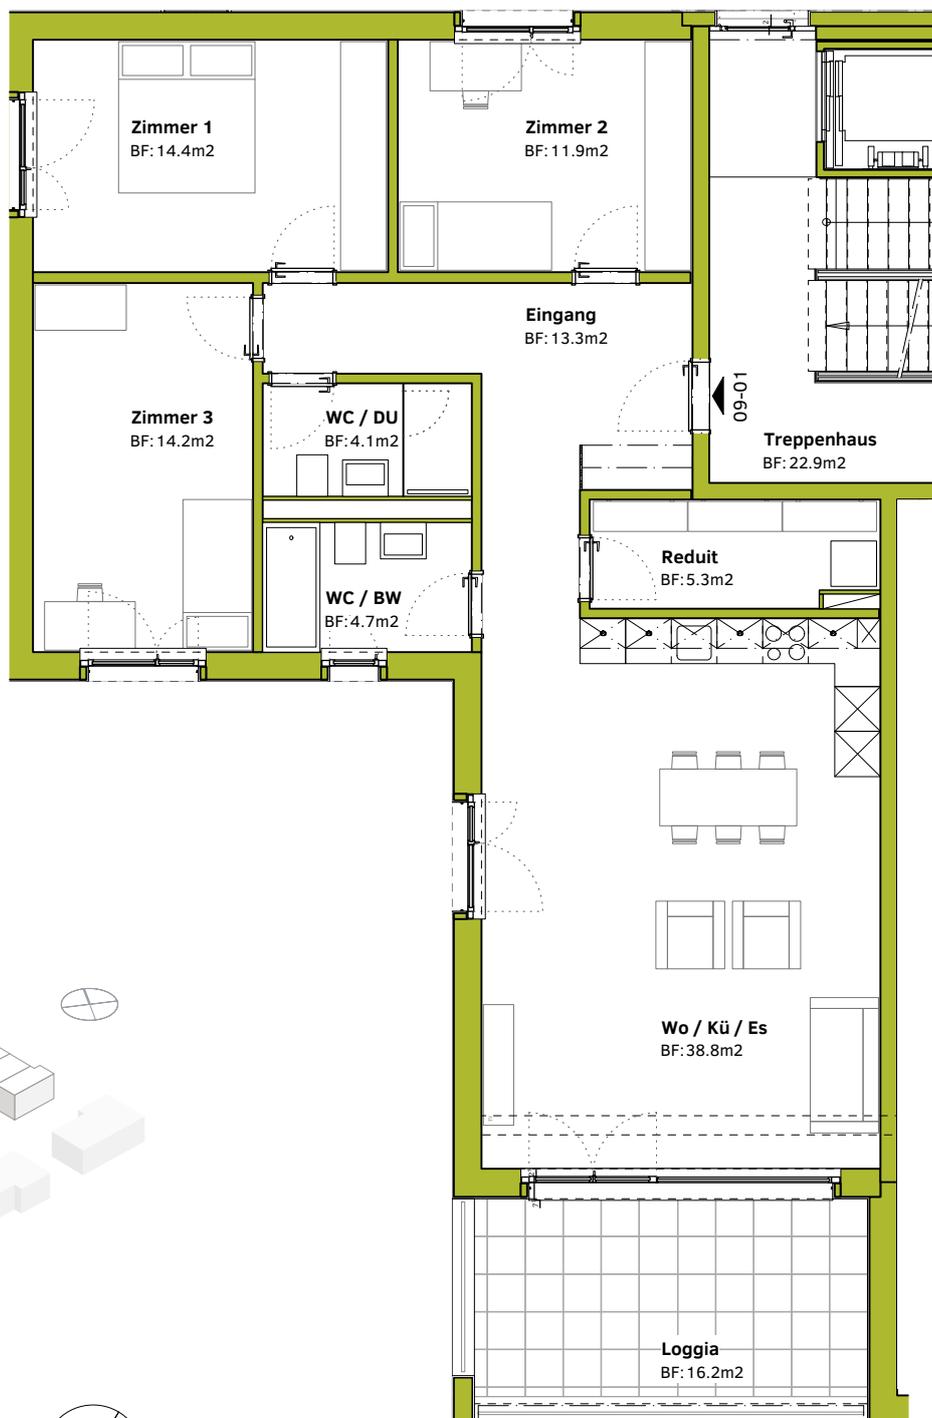

ROSSI LYSS


MIETE-ROSSI.CH



Baufeld 9

Wohnung 09-01

- Wohnfläche: 107.0 m²
- Loggia: 16.0 m²

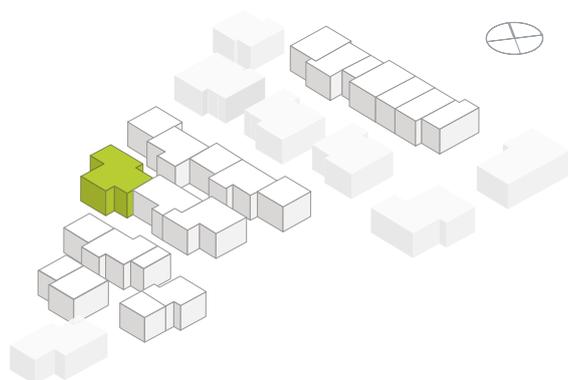

0 1 2 3 5 [m]

Format A4 Mst. 1:100



Änderungen und Abweichungen gegenüber den publizierten Angaben bleiben ausdrücklich vorbehalten. Keine Haftung.

KONTAKT VERMIETUNG:

Tel. 031 350 56 30 | www.burriplus.ch | info@miete-rossi.ch

burriplus
wir verstehen immobilien