

3.5 Zimmerwohnung

Erdgeschoss

Heilbachrain 39





ROSSI LYSS
MIETE-ROSSI.CH


Gebäude 70

Wohnung 70C-12

- Wohnfläche: 97.3 m²
- Loggia: 21.2 m²
- Garten: 154.6 m²

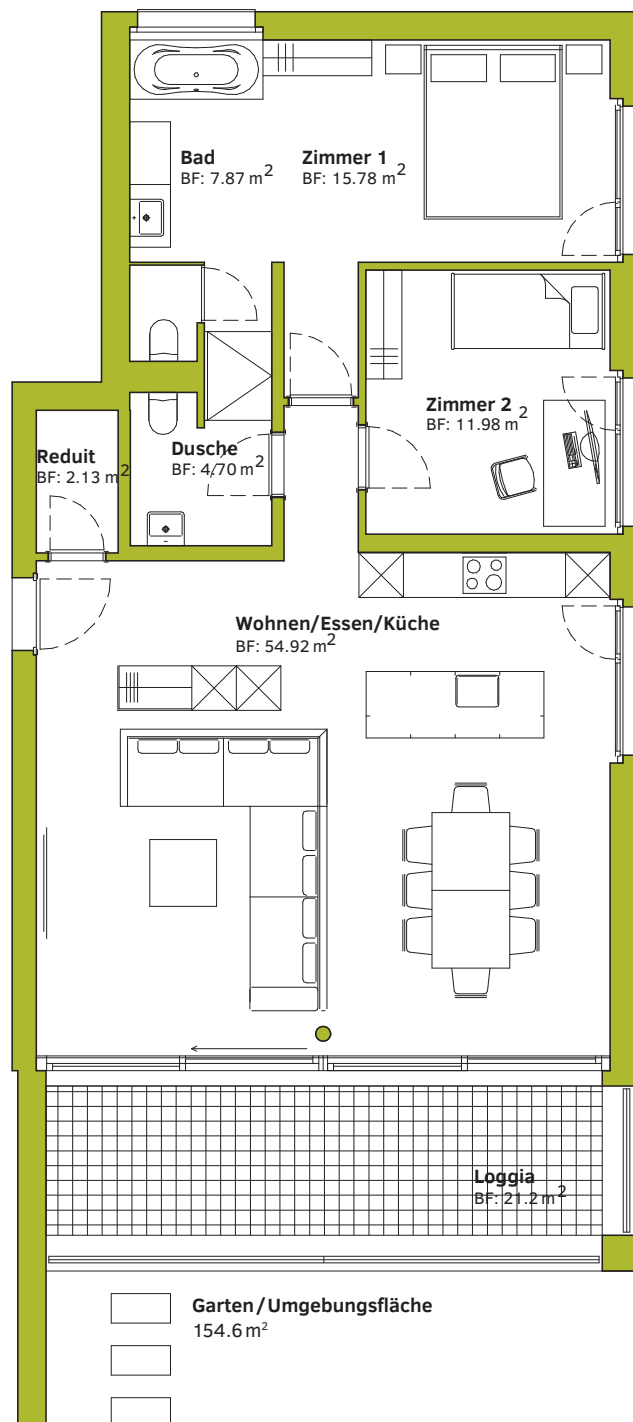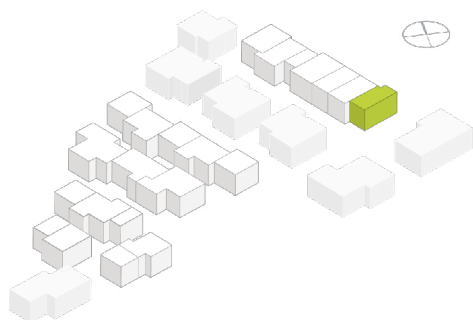

0 1 2 3 5 [m]

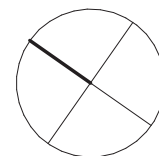

Format A4 Mst. 1:100

Änderungen und Abweichungen gegenüber den publizierten Angaben bleiben ausdrücklich vorbehalten. Keine Haftung.

KONTAKT VERMIETUNG:

Tel. 031 350 56 30 | www.burriplus.ch | info@miete-rossi.ch

burriplus
wir verstehen immobilien